


ПОЭТАЖНЫЙ ПЛАН

1-й этаж

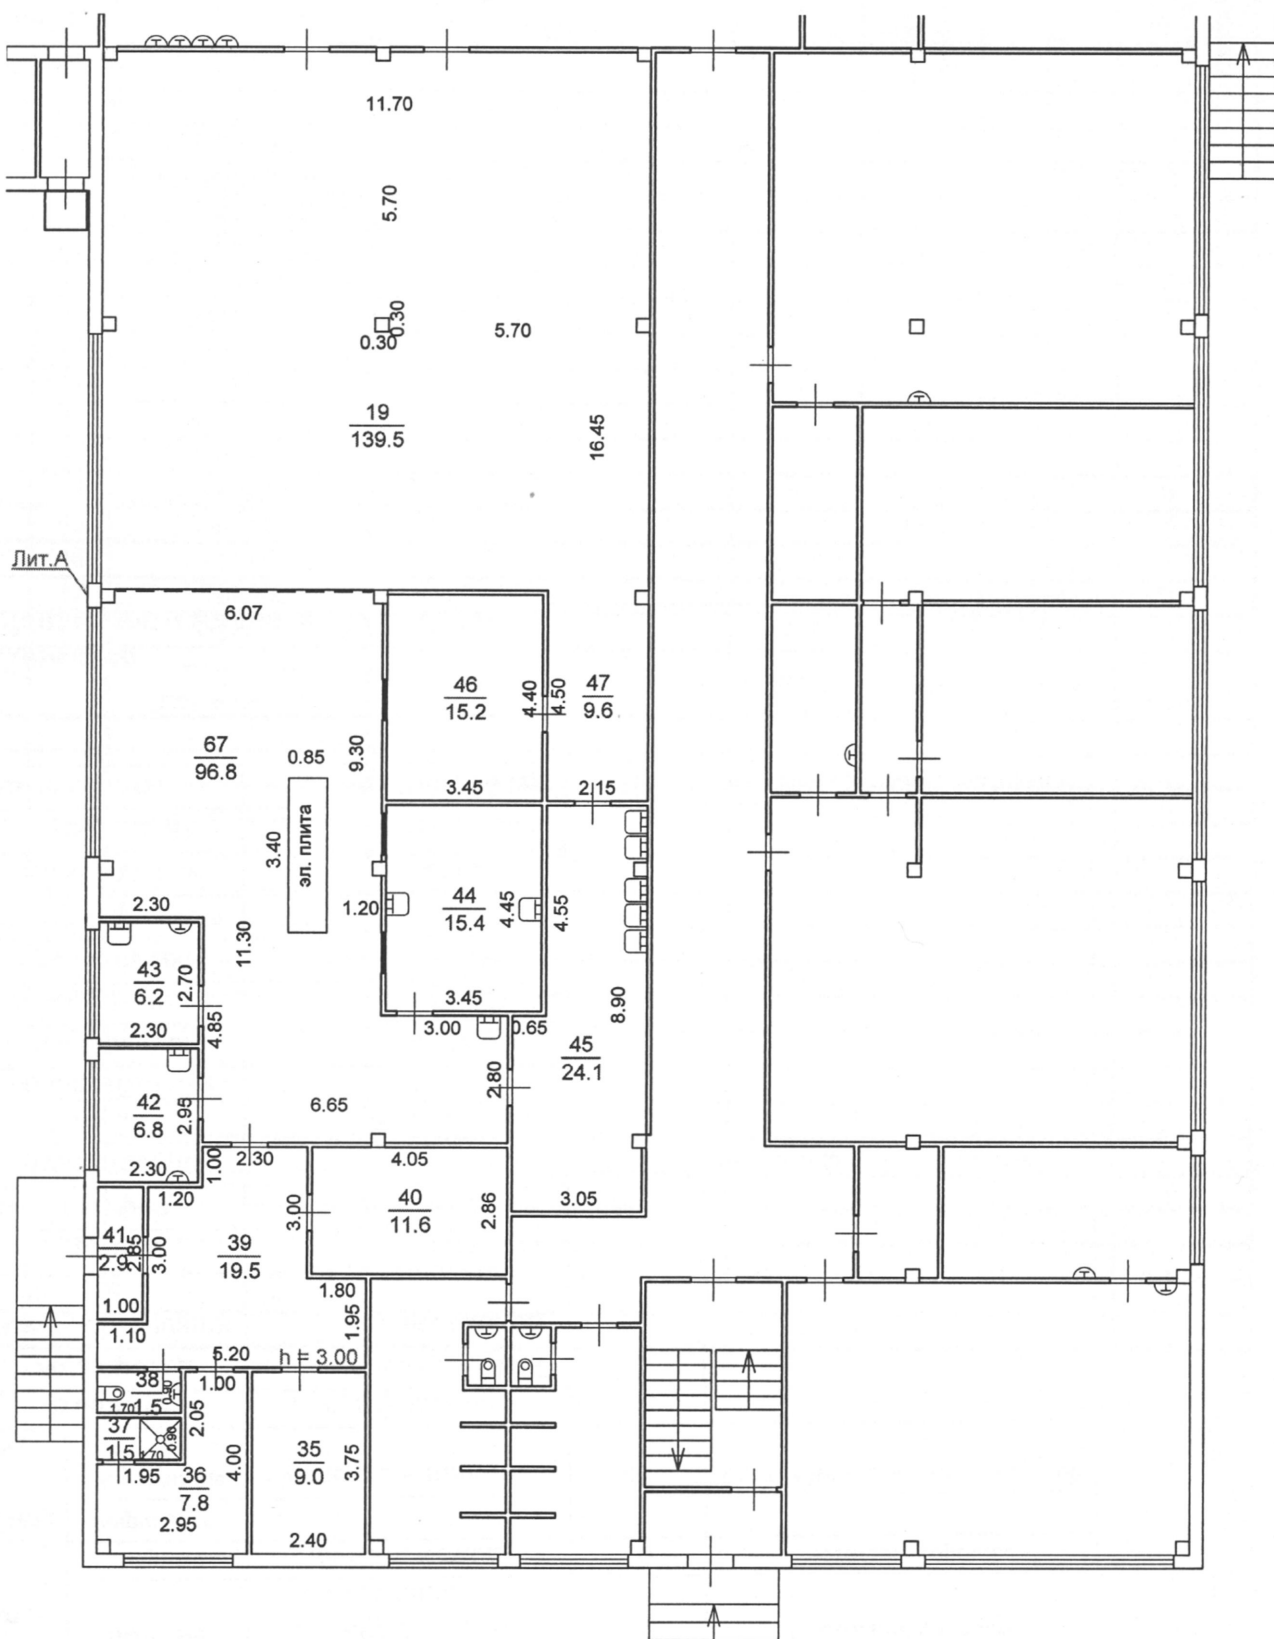

Наименование ОТИ

Чапаевский филиал ГУП СО "ЦТИ"

Поэтажный план

помещение

(наименование объекта)

Дата проведения технической инвентаризации

14.09.2017 г.

	Фамилия И.О.	Подпись	Дата	Адрес объекта	Лист 1
Выполнил	Зарьков С.А.			Самарская область, г. Самара, Советский район, ул. Антонова-Овсеенко, д. 24	Листов 1
Проверил					
Директор ф-ла	Кулагина Е.Н.	<i>[Signature]</i>			Масштаб 1:180

